


Legende:




Allgemeines Wohngebiet
§ 4 BauNVO



Flurstücksgrenze/-nummer

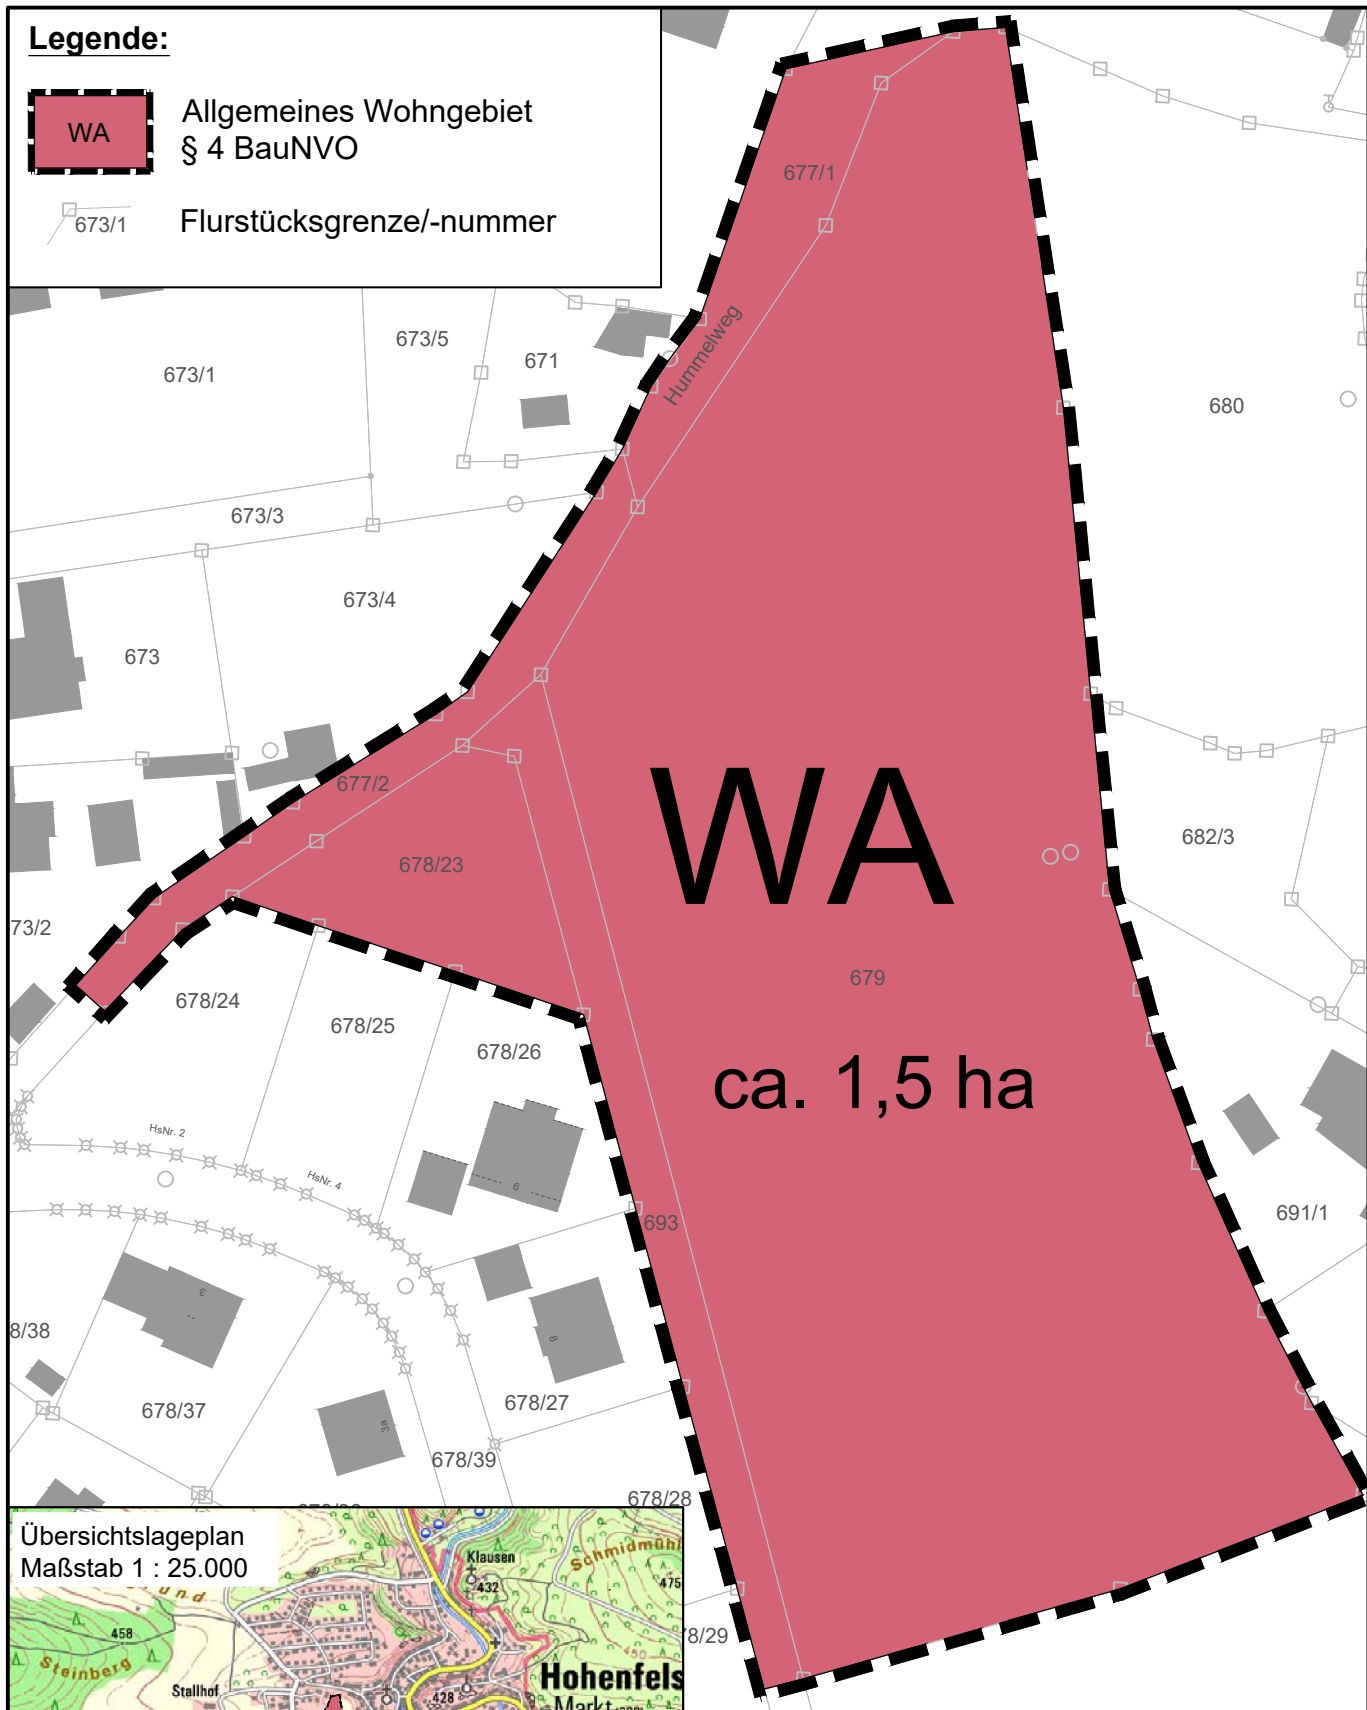

Übersichtslageplan
Maßstab 1 : 25.000

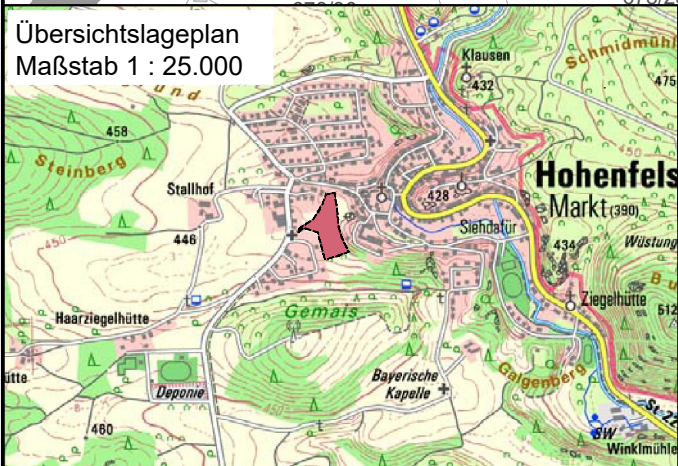

Flurstücke:

678/23 Gemarkung Hohenfels


679 Gemarkung Hohenfels

693 Gemarkung Hohenfels

Teilflächen der Flurstücke:

677/1 Gemarkung Hohenfels

677/2 Gemarkung Hohenfels

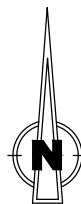

KEHRER-TECHNIK

LAPPERSDORFER STR. 28 93059 REGENSBURG
TELEFON 0941/830190 TELEFAX 0941/8301934
OFFICE@KEHRER-PLANUNG.DE WWW.KEHRER-PLANUNG.DE

VORHABEN

Lageplan zur

Aufstellung des Bebauungsplans

"Bruckbaueracker" mit paralleler

Änderung des Flächennutzungsplans

MASSSTAB

1 : 1.000

GEPR.

Ma

DATUM

10.11.2020

GEZ.

SC

PROJ.NR.

17204

PLAN-NR.

1

ANL.-NR.

1