



Übersichtslageplan  
Maßstab 1 : 25.000

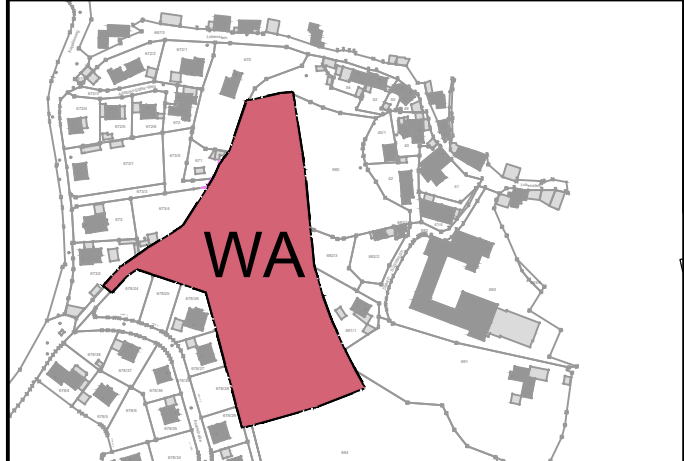

**Flurstücke:**  
 678/23 Gemarkung Hohenfels  
 679 Gemarkung Hohenfels  
 693 Gemarkung Hohenfels  
**Teilflächen der Flurstücke:**  
 677/1 Gemarkung Hohenfels  
 677/2 Gemarkung Hohenfels

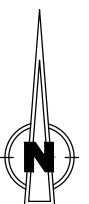

	VORHABEN	Lageplan zur	MASSSTAB	GEPR.
		Aufstellung des Bebauungsplans	1 : 1.000	SC
		"Bruckbaueracker" mit paralleler	DATUM	GEZ.
	Änderung des Flächennutzungsplans	09.02.2021	SC	
		PROJ.NR.	PLAN-NR.	ANL.-NR.
		17204	1	1

LAPPERSDORFER STR. 28 93059 REGENSBURG  
 TELEFON 0941/830190 TELEFAX 0941/8301934  
 OFFICE@KEHRER-PLANUNG.DE WWW.KEHRER-PLANUNG.DE